



Детальний план території.

Схема розташування території
в планувальній структурі
населеного пункту. м 1:2000.

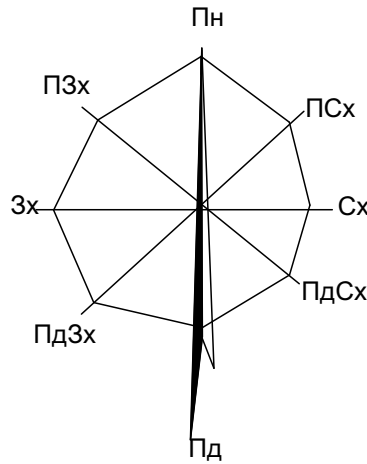

Ділянка розробки
детального плану.

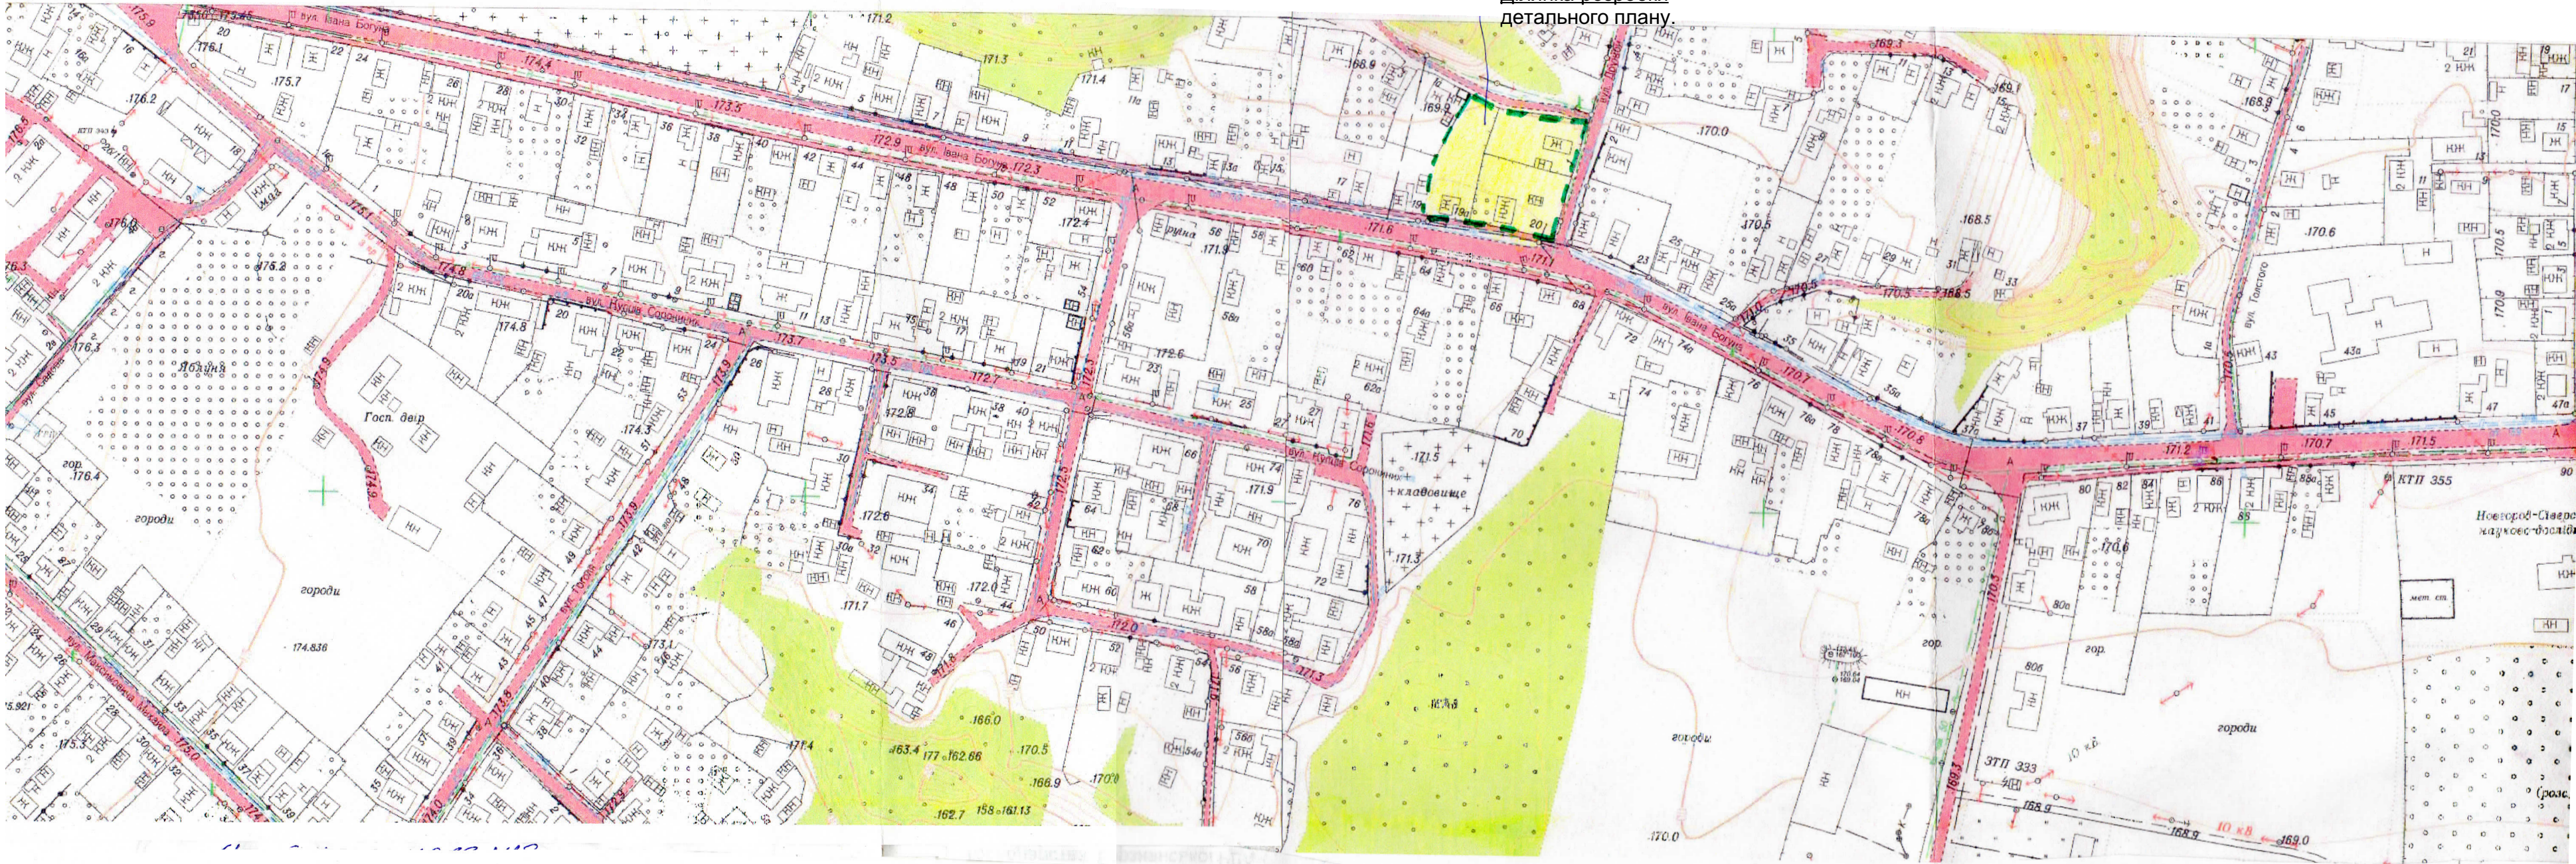

Умовні позначення.

- Ділянка розробки детального плану.
- Зелені насадження.
- Лінія межі розробки детального плану.
- Автомобільні дороги з твердим покриттям.
- Садібна забудова.
- Лінії електропередач.
- Кладовище.
- Опори зв'язку.

Погоджено				
Взам. інв. №				
Підпис і дата				
Інв. № ориг.				

						09-17-ДПТ			
						Детальний план території по вул. І. Богуна в м. Н-Сіверський, Чернігівської області. (в межах населеного пункту)			
Вим.	Кл.уч.	Лист	№Док.	Підп.	Дата	Схема розташування території в планувальній структурі насел. пункту. м 1:2000.	Стадія	Лист	Листов
							РП	1	
ГАП	Тимошенко А.К.						Проектна майстерня "Жаннет-Полісянка".		
Перевір.	Тимошенко Л.М.								
Розроб.	Приходько								
Н.контроль.	Приходько								