



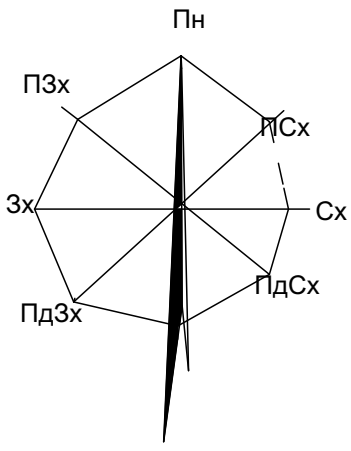

Детальний план території.

План існуючого використання території .
Опорний план м 1:500

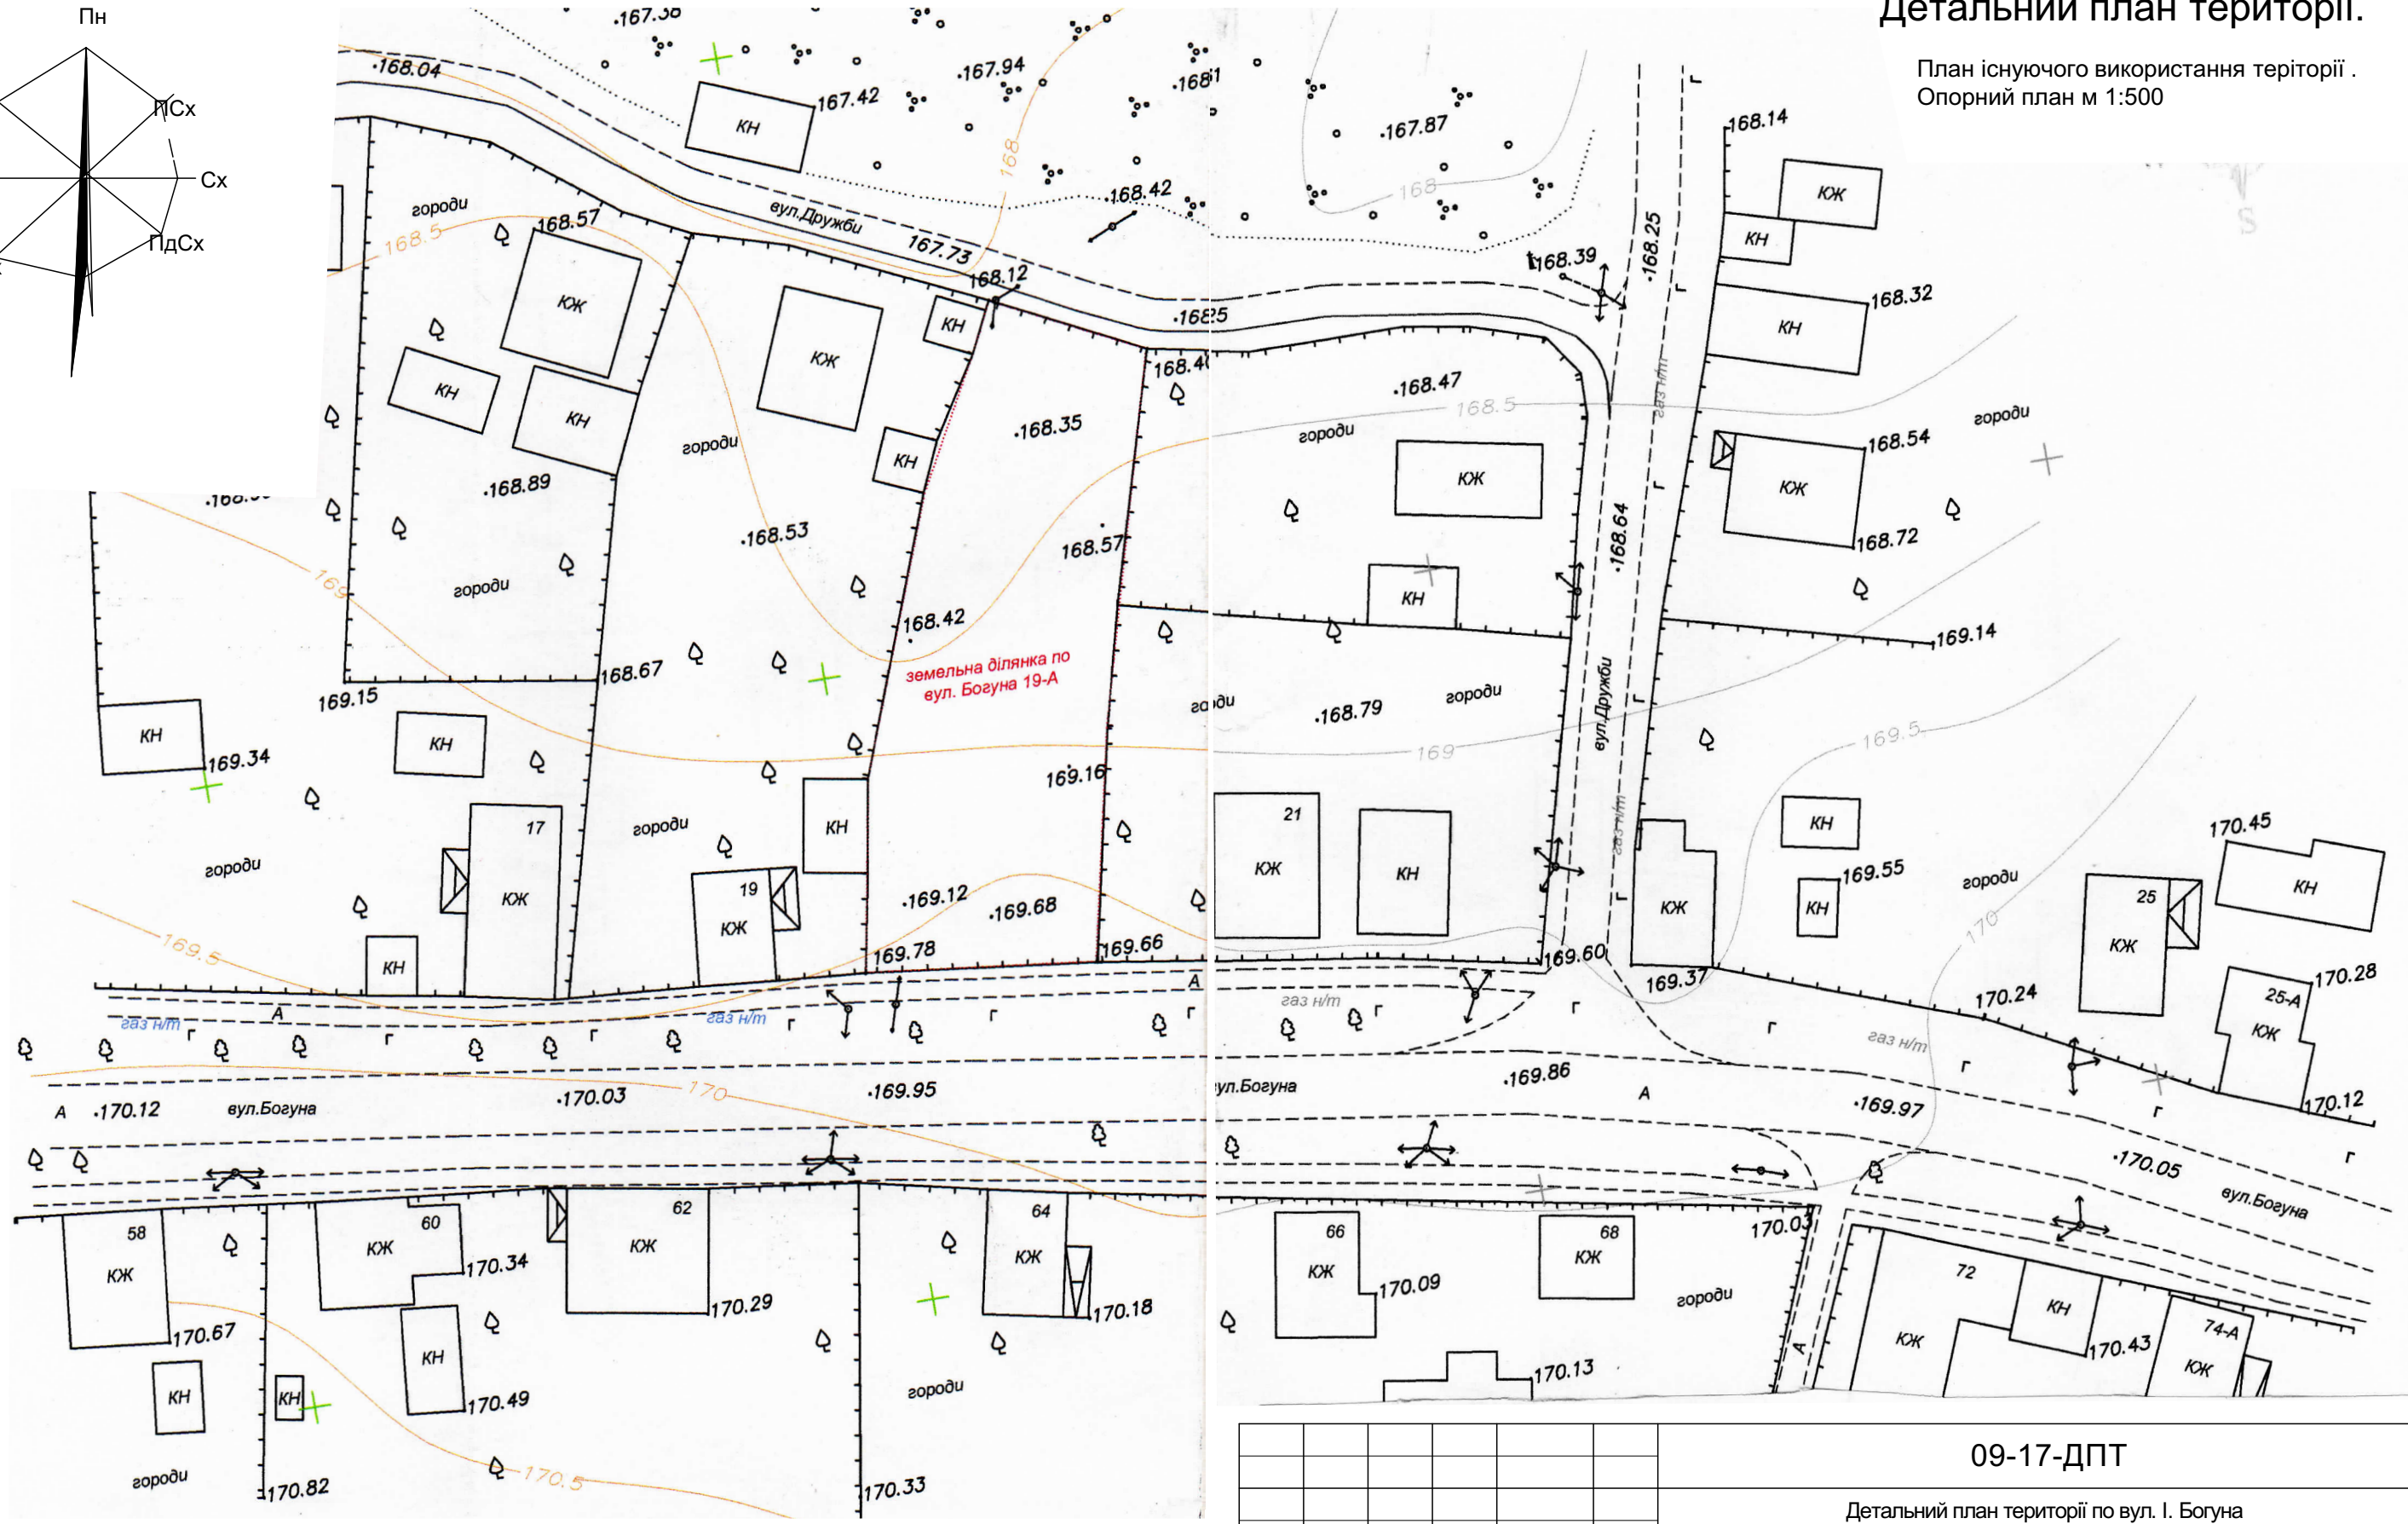

Легенда:
1. Система координат УСК-2000,
2. Система висот- Балтийська.

						09-17-ДПТ			
						Детальний план території по вул. І. Богуна в м. Н-Сіверський, Чернігівської області. (в межах населеного пункту)			
Вим.	Кіл.уч.	Лист	№Док.	Підп.	Дата		Стадія	Лист	Листов
ГАП	Тимошенко А.К.						РП	2	
Перевір.	Тимошенко Л.М.								
Розроб.	Приходько					План існуючого використання території . Опорний план м 1:500.	Проектна майстерня "Жаннет-Полісянка".		
Н.контроль.	Приходько								

Погоджено				Взам. інв. №	Підпис і дата	Інв. № ориг.