
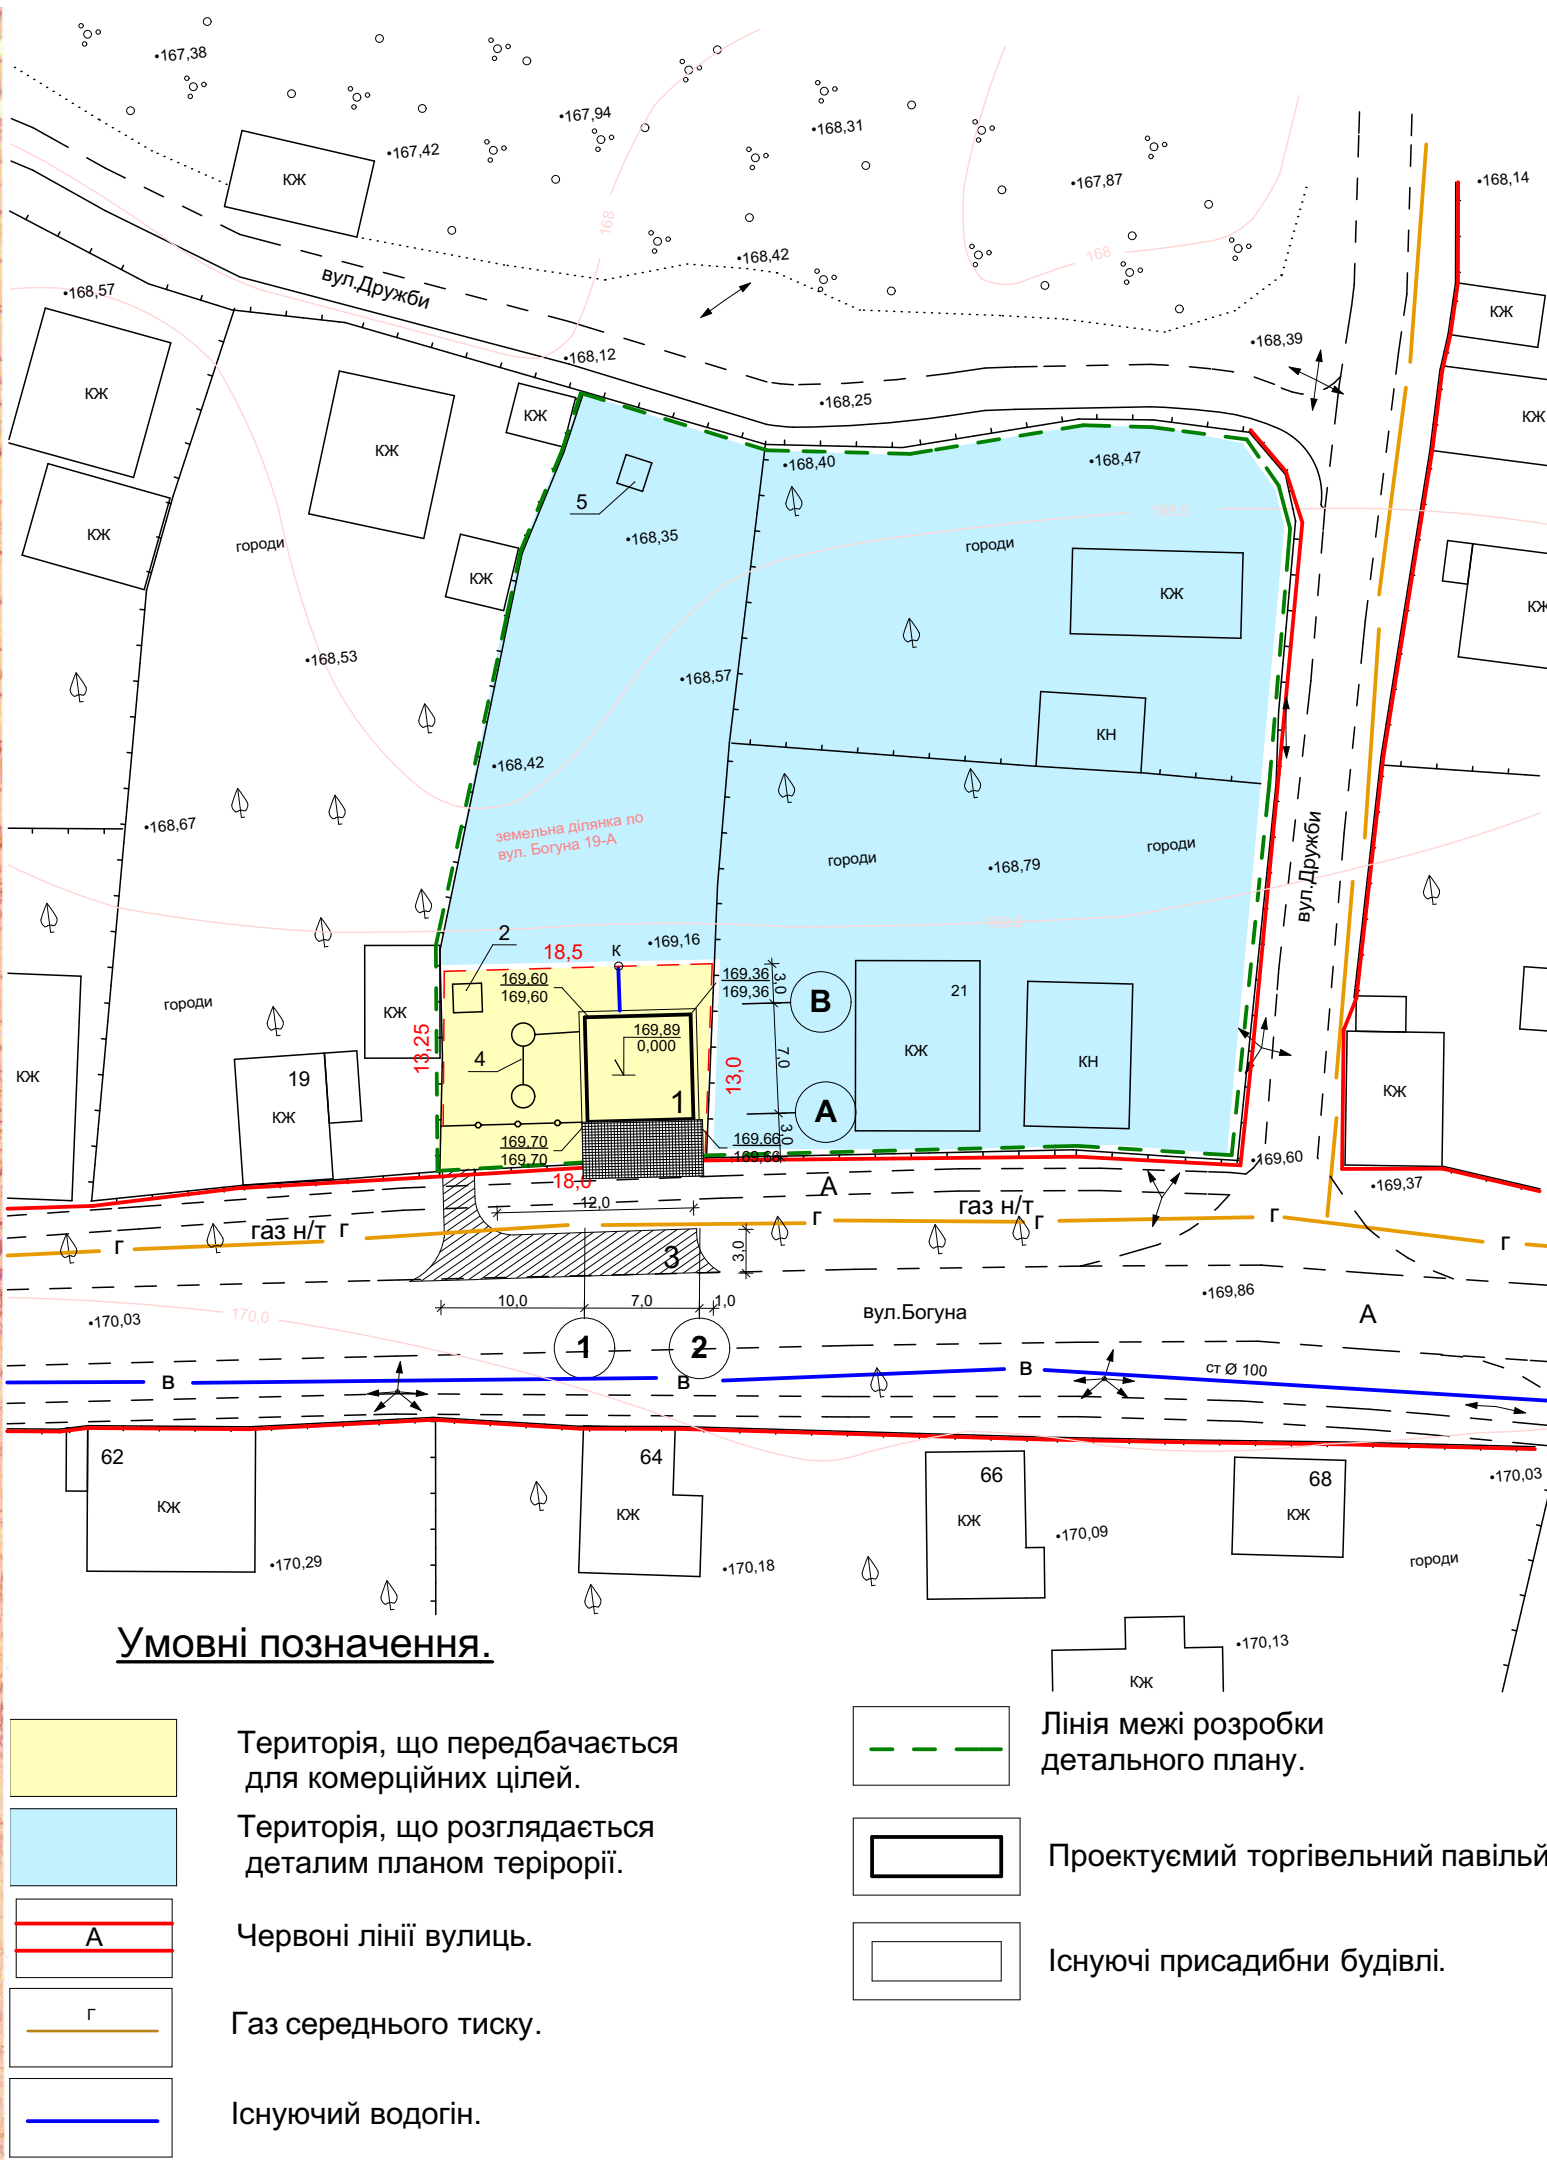


Інв. № ориг.	Підпис і дата	Взам. інв. №	Погоджено			

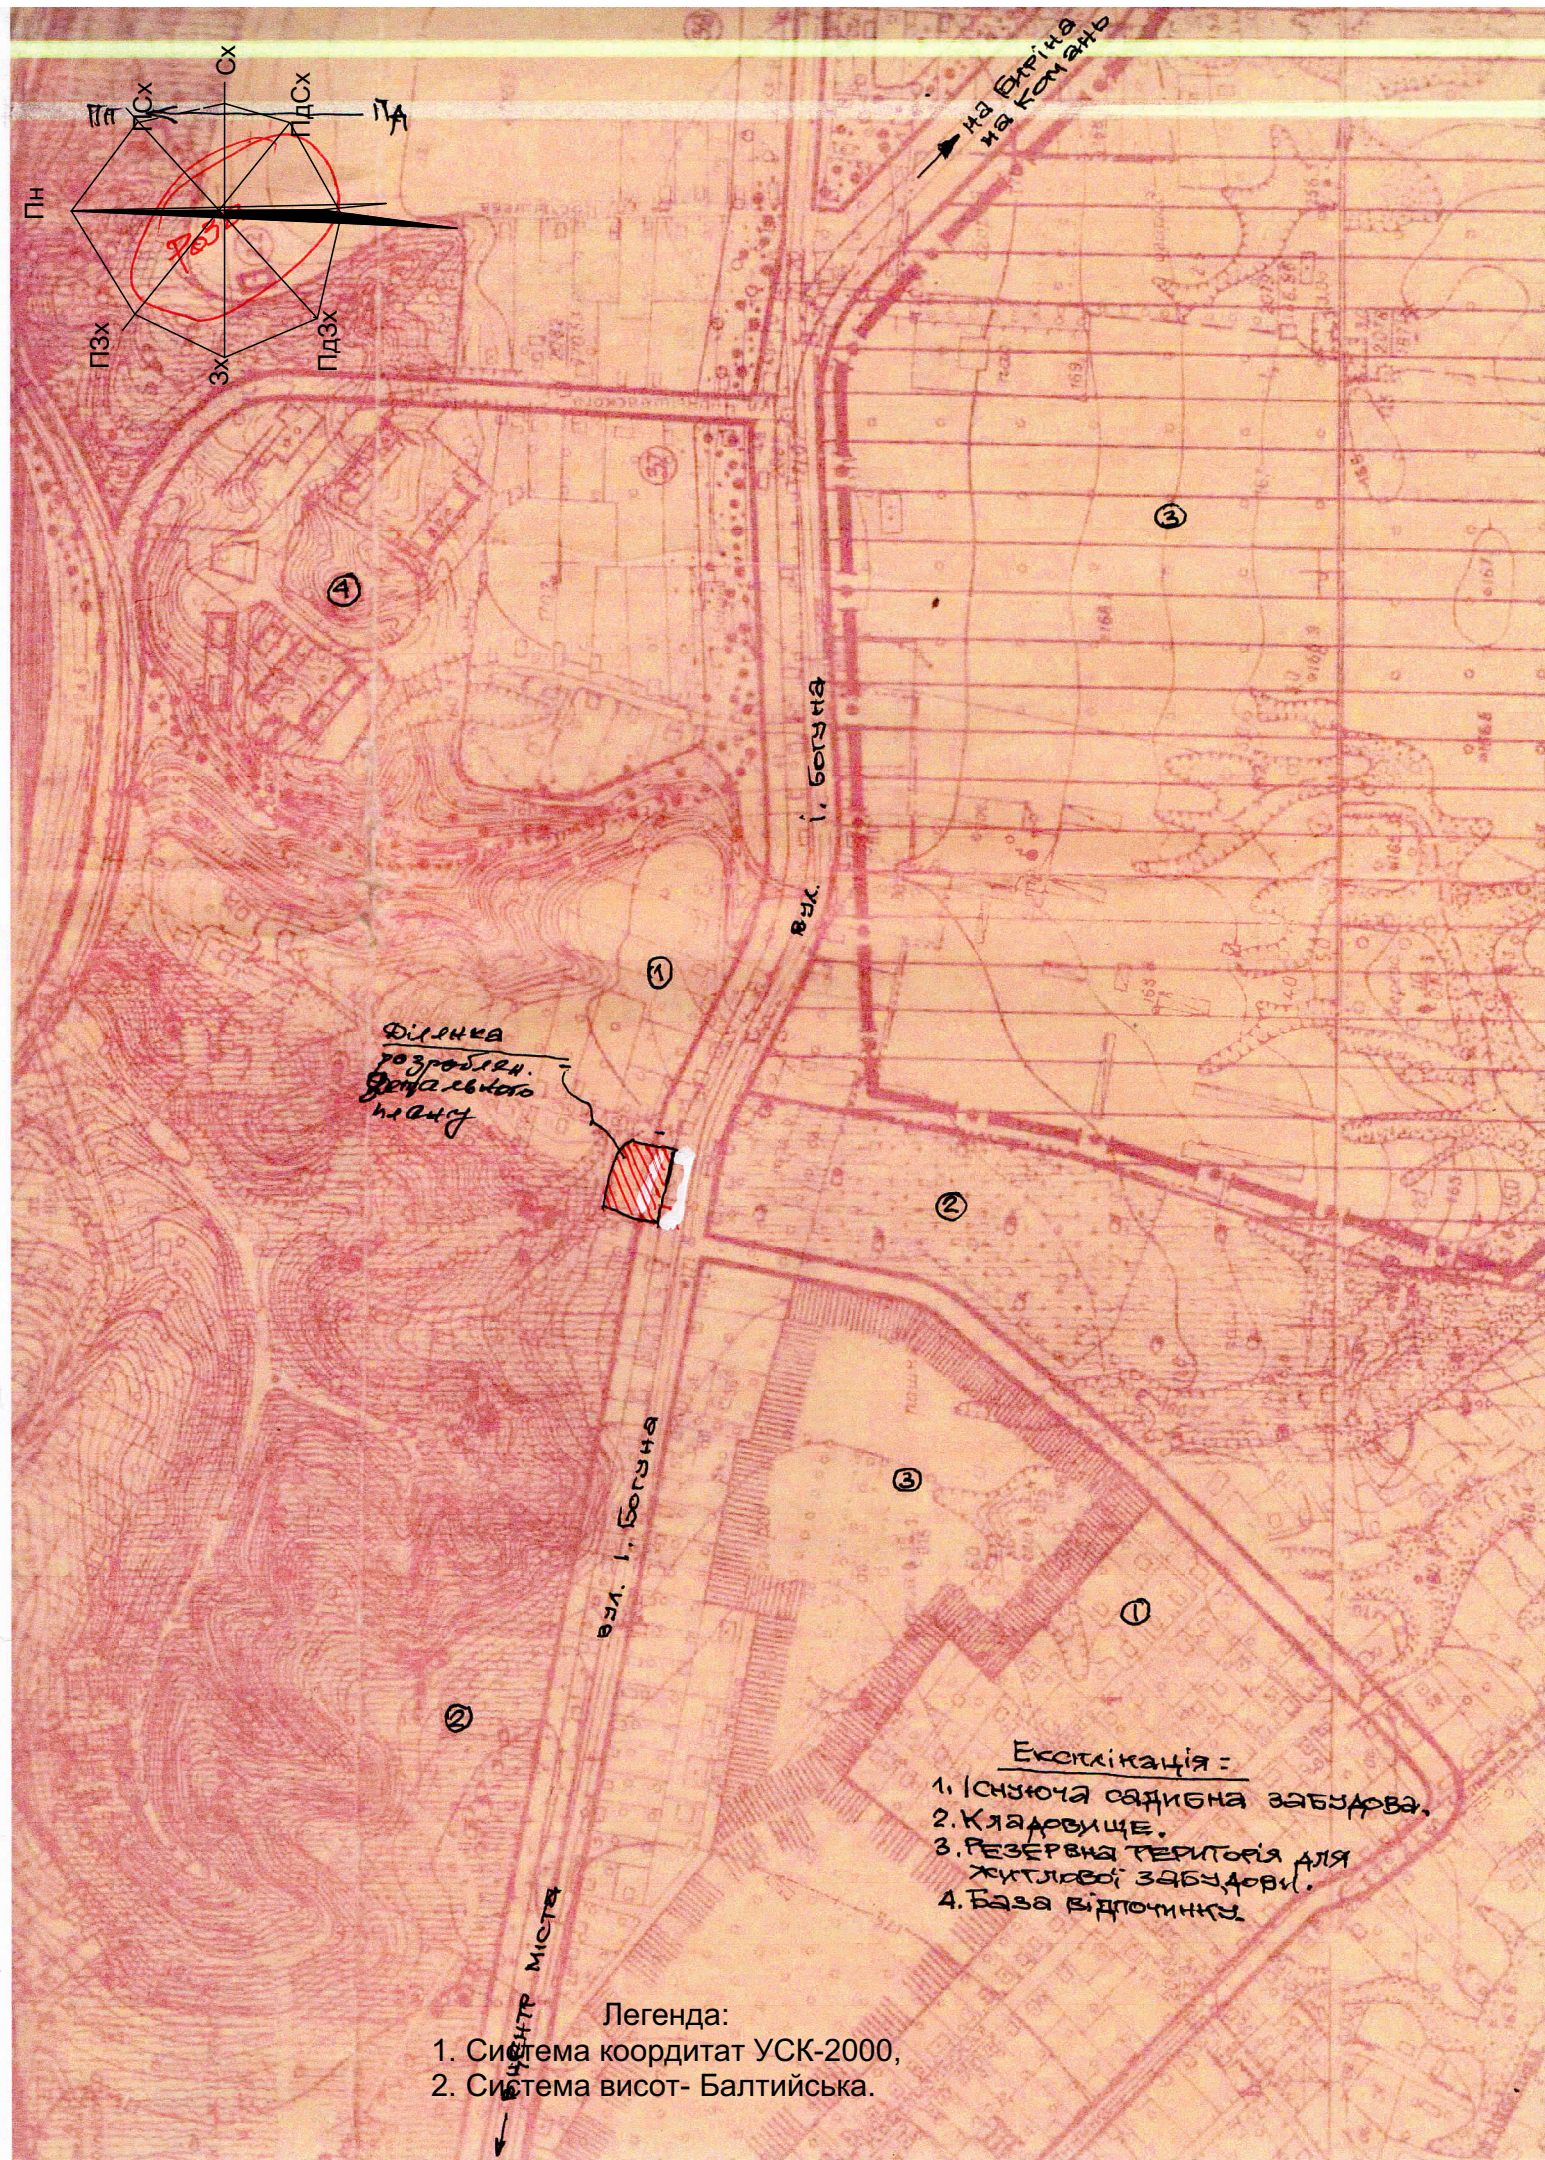

Детальний план території.

Викопіювання із генплану міста.
Проектний план м 1:500.
План існуючого використання території м 1:500.
Прогнозовані планувальні обмеження м 1:500.

Експликація будинків та споруд.

№поз.	Назва будівлі чи споруди.	Площа забудови м²	Примітки.
1.	Торгівельний павільйон.	49,0	Проект.
2.	Контейнер для побутових відходів.	4,0	Проект.
3.	Майданчик для стоянки автомобілів.	36,0	За межами.
4.	Малі очисні споруди.	10,0	Проект.
5.	Житловий будинок.		Перспект.

Баланс території.

Назва.	площа,га
Територія в межах детального плану.	0,2579
Площа земельної ділянки домоволодіння гр.	
Площа земельної ділянки, що пропонується під комерційну діяльність.	0,0239

						09-17-ДПТ			
						Детальний план території по вул. І. Богуна в м. Н-Сіверський, Чернігівської області. (в межах населеного пункту)			
Вим.	Кп.уч.	Лист	№Док.	Підп.	Дата		Стадія	Лист	Листов
ГАП		Тимошенко А.К.					РП	3	
Перевір.		Тимошенко Л.М.				Викопіювання із генплану міста. Проектний план м 1:500. План існуючого використання території м 1:500. . Прогнозовані планувальні обмеження м 1:500.	Проектна майстерня "Жаннет-Полісянка".		
Розроб.		Приходько							
Н.контроль.		Приходько							