


Додаток до рішення виконавчого комітету Новгород-Сіверської міської ради

27 січня 2022 року № 21

СХЕМА РОЗМІЩЕННЯ АВТОБУСНОЇ ЗУПИНКИ ТА ВСТАНОВЛЕННЯ ДОРОЖНЬОГО ЗНАКУ

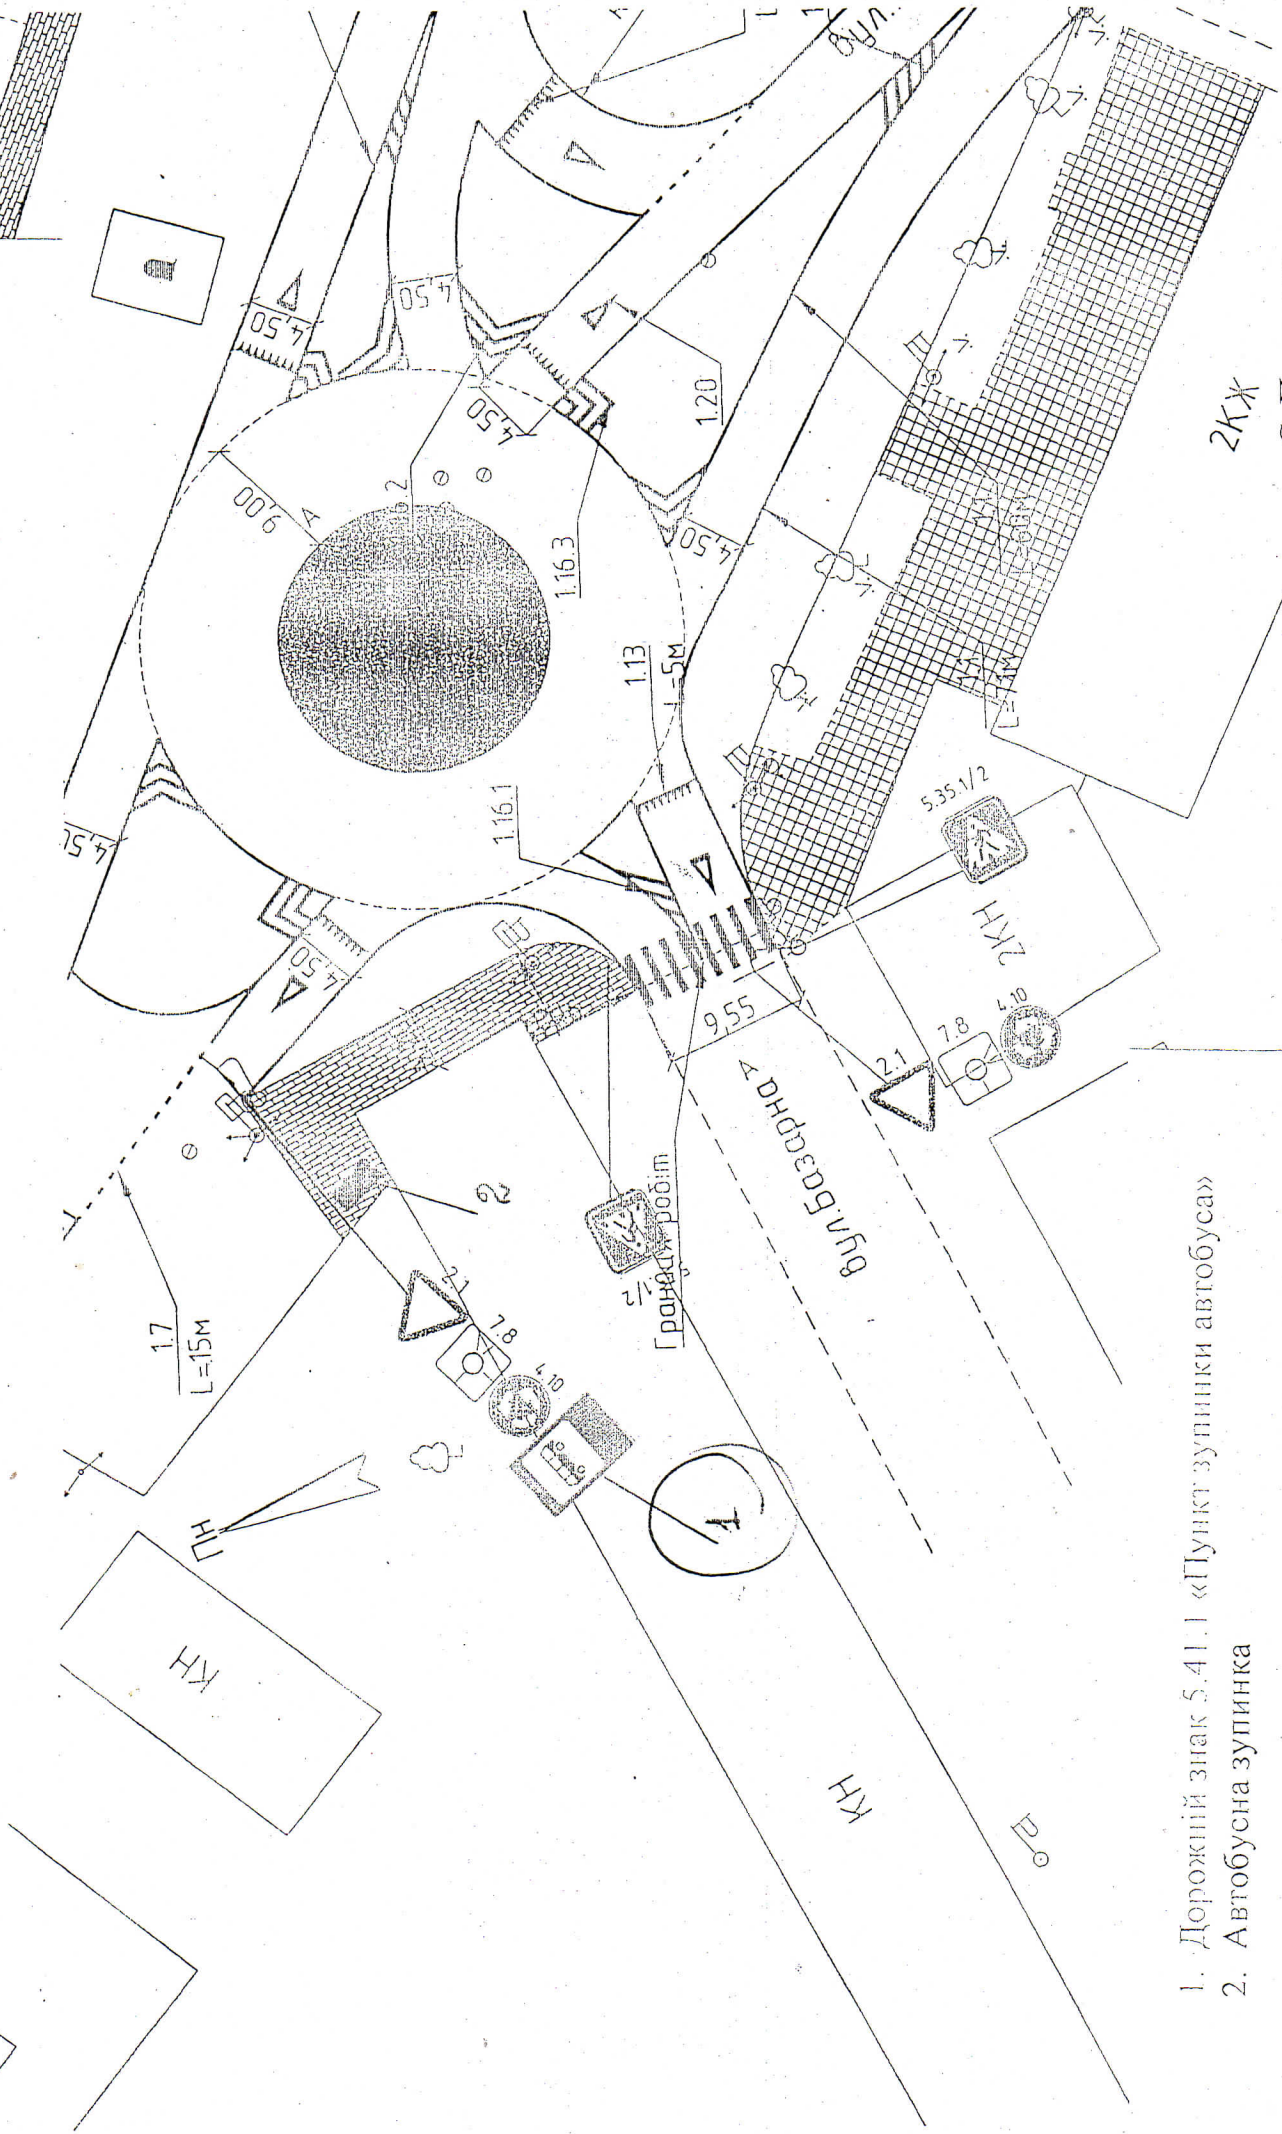

1. Дорожній знак 5.41.1 «Пункт зупинки автобуса»
2. Автобусна зупинка

Керуючий справами виконавчого комітету міської ради

С. Поливода