


Схема розміщення

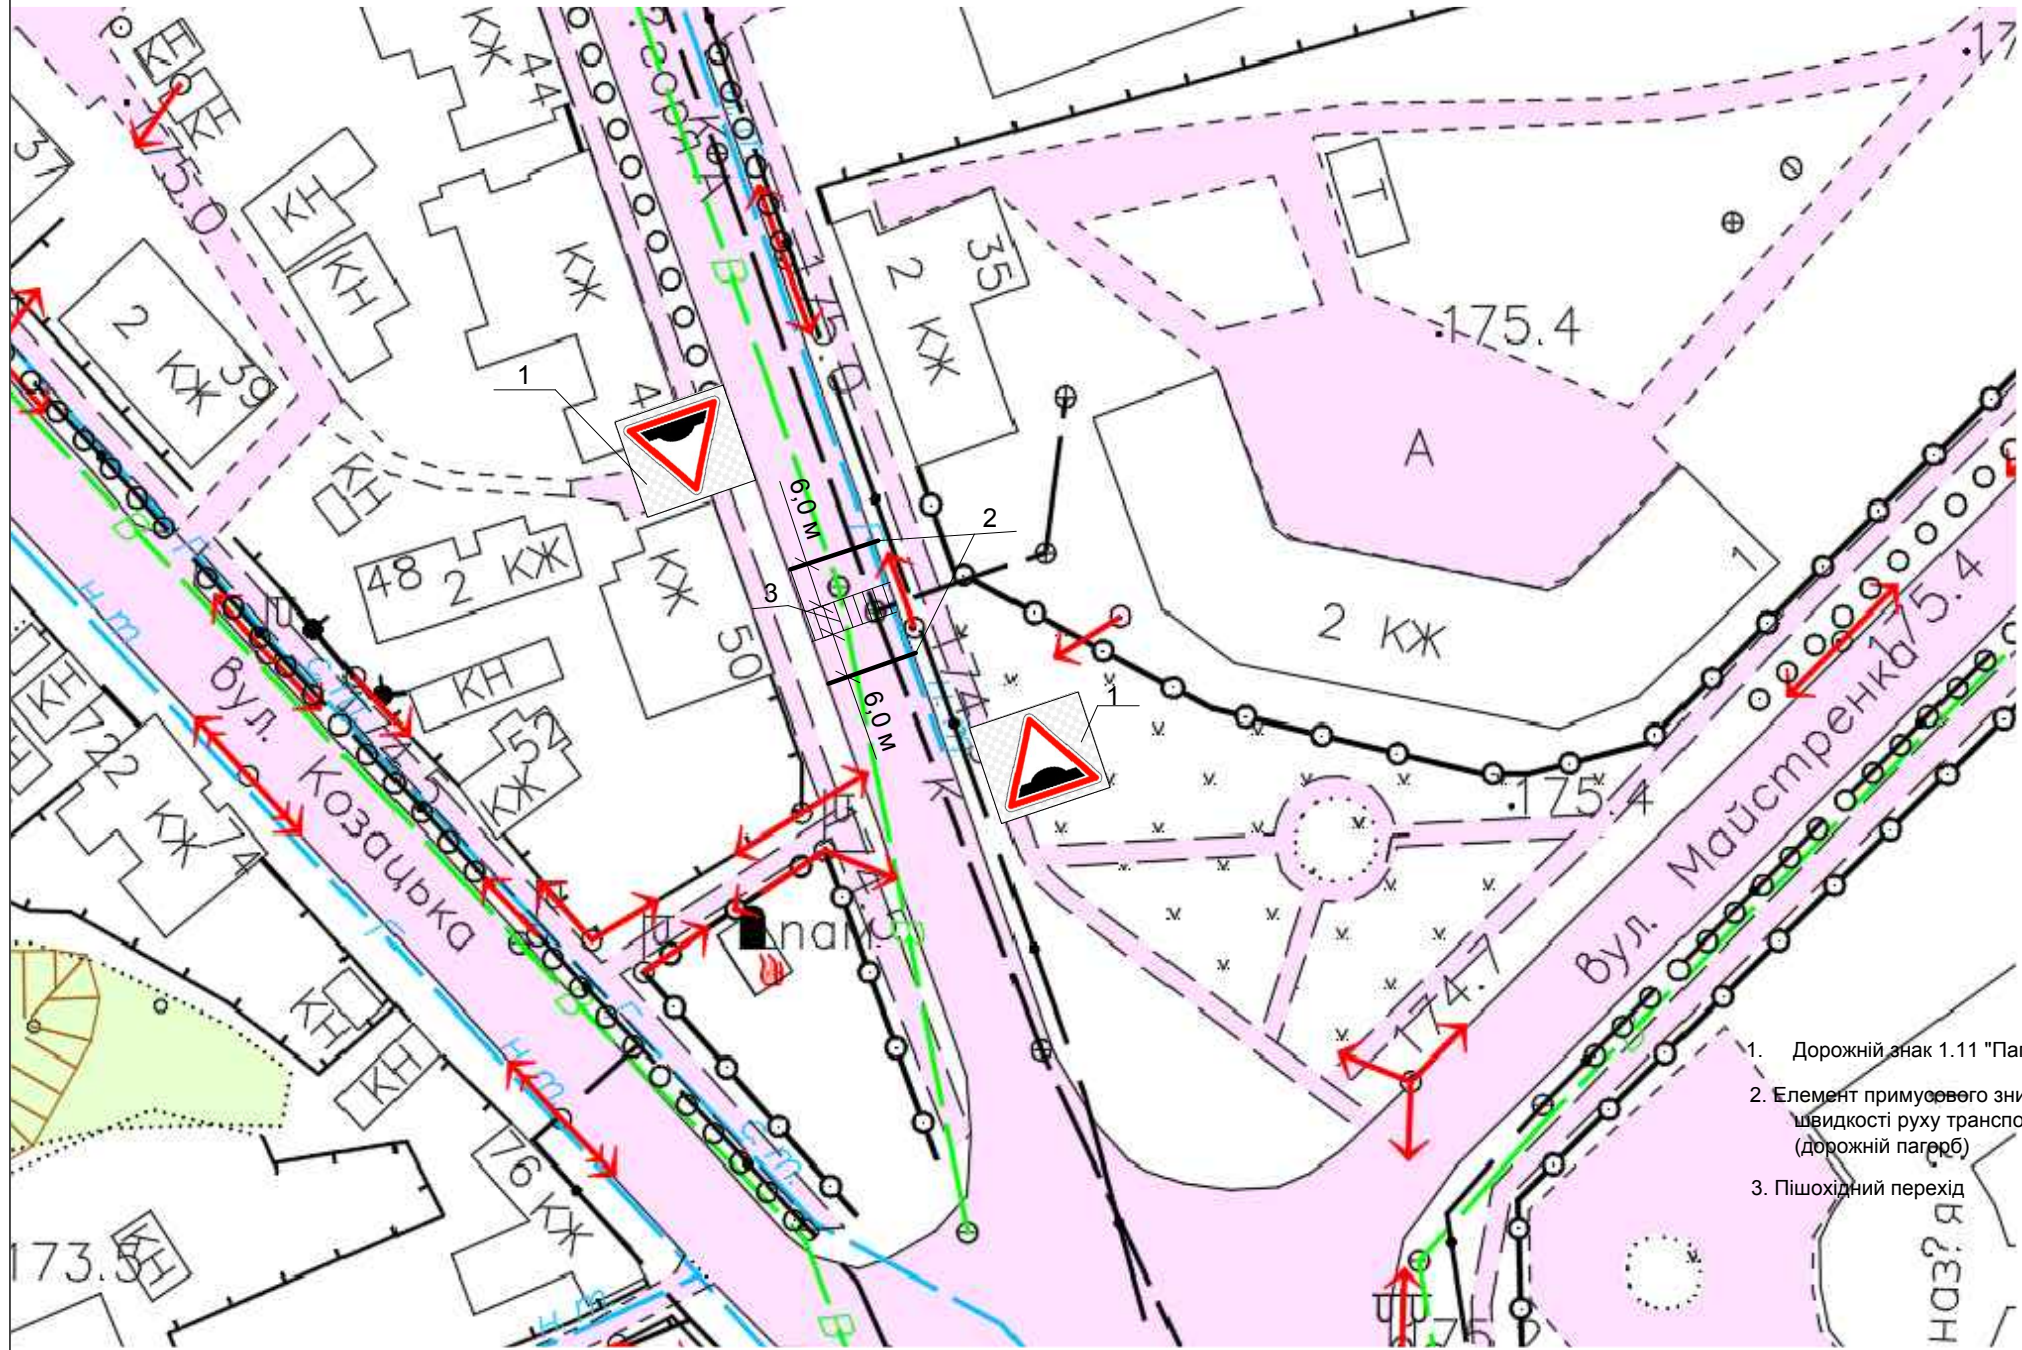

- 1. Дорожній знак 1.11 "Пагорб"
- 2. Елемент примусового зниження (обмеження) швидкості руху транспортних засобів (дорожній пагорб)
- 3. Пішохідний перехід